


Схема благоустройства. М 1:500

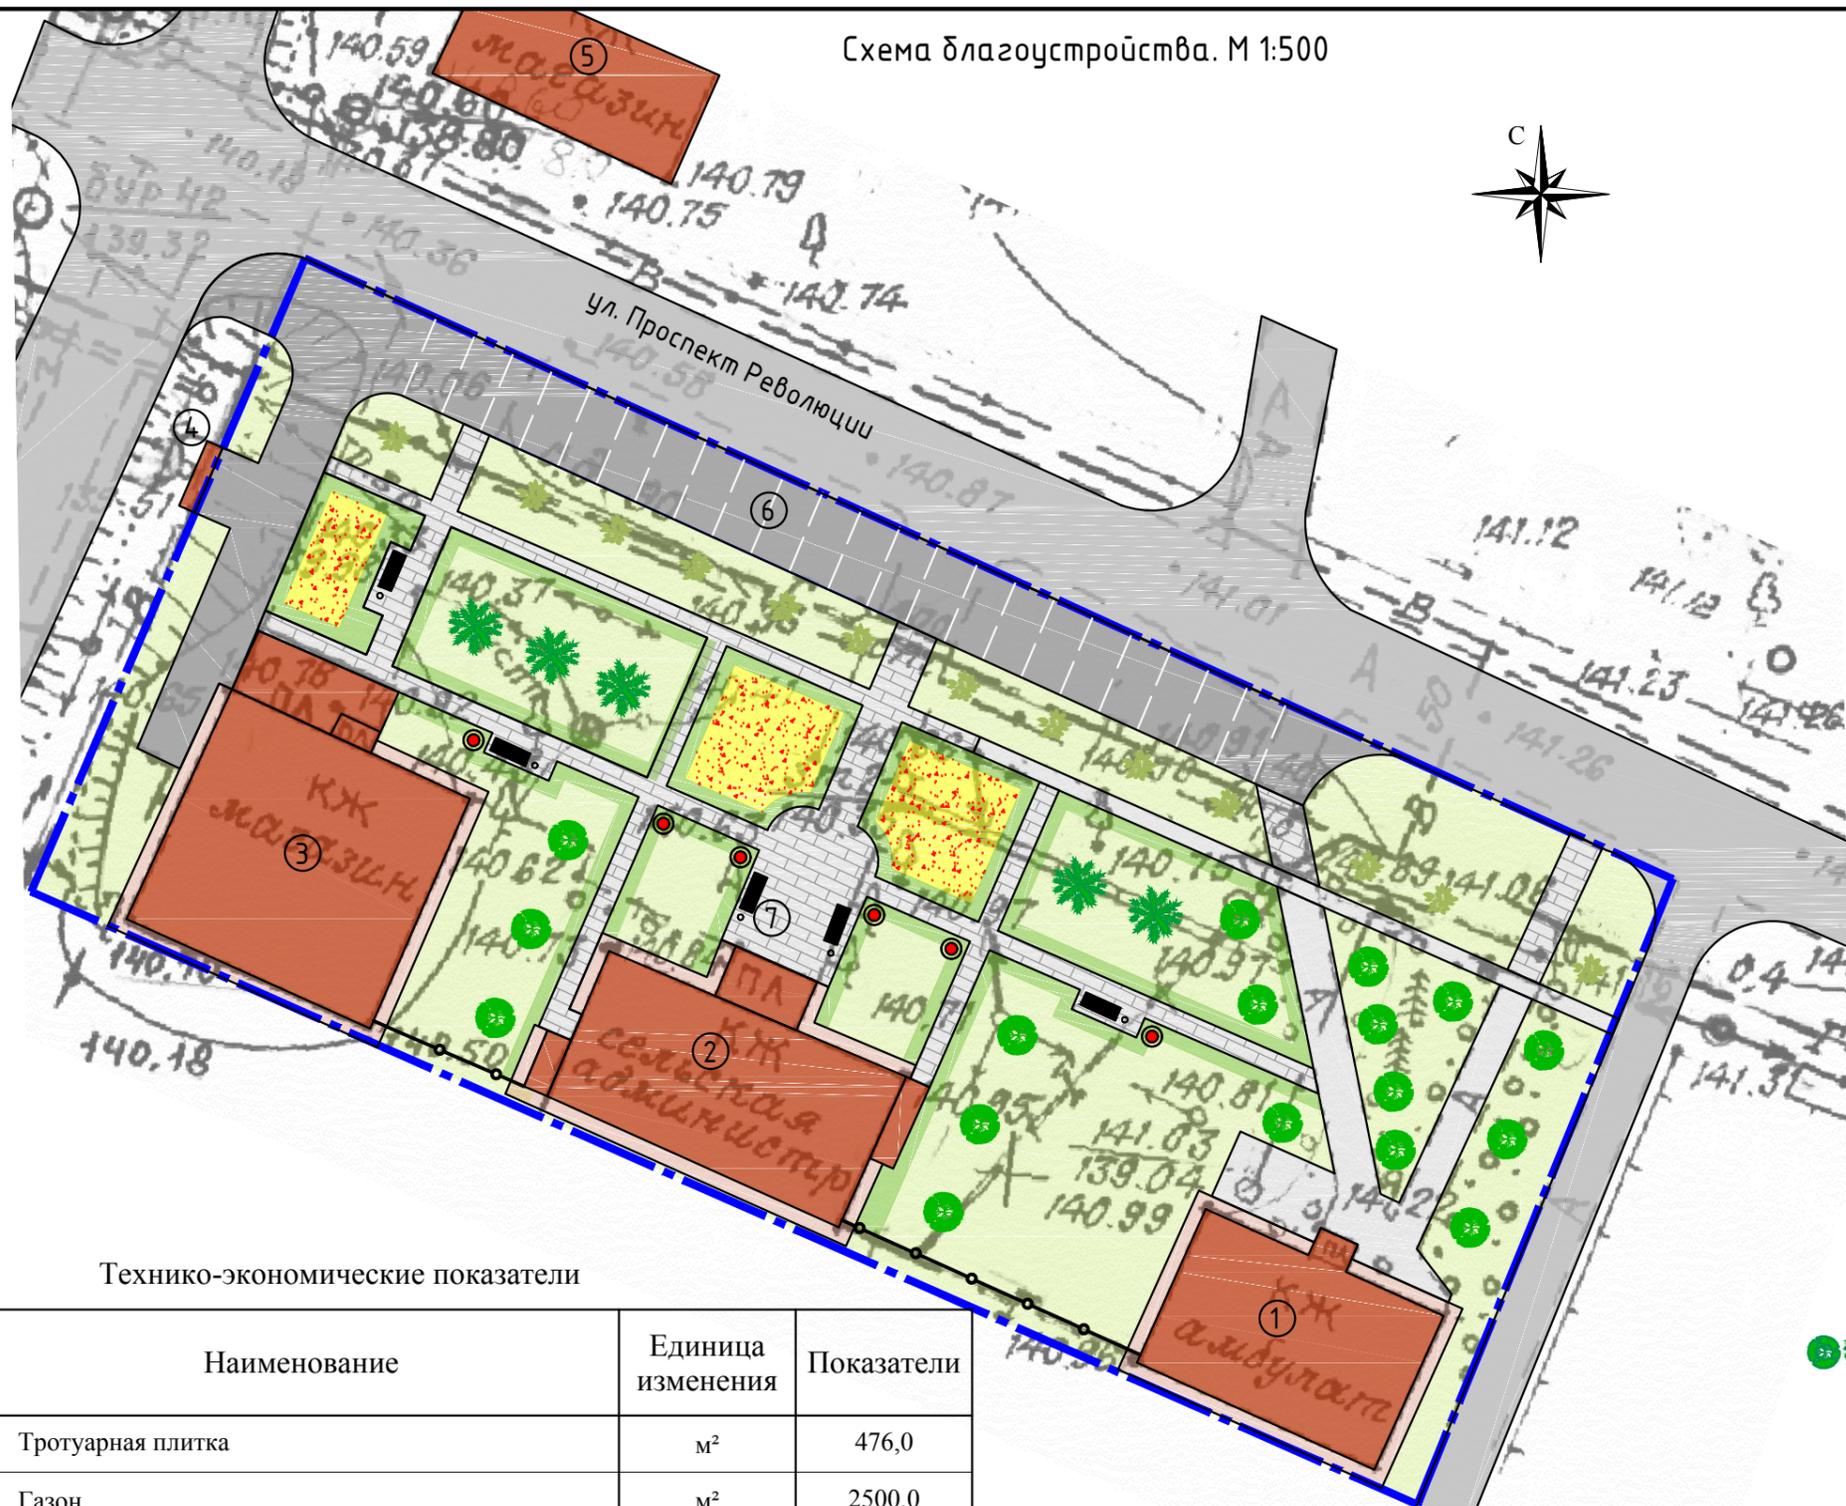

Экспликация:

1. ФАП
2. Здание администрации
3. Магазин
4. Контейнерная площадка
5. Магазин
6. Автостоянка
7. Площадка для отдыха



- Граница проектирования;
- Газон
- Тротуарная плитка проектируемая
- Существующая тротуарная плитка
- Существующая отмостка
- Асфальтовое покрытие
- Существующие объекты капитального строительства
- Клумбы
- Деревья (липа, ель, рябина);
- Скамья
- Урна из бетона
- Садово-парковый светильник, h=4м.

Технико-экономические показатели

№ п/п	Наименование	Единица изменения	Показатели
1.	Тротуарная плитка	м <sup>2</sup>	476,0
2.	Газон	м <sup>2</sup>	2500,0
3.	Асфальтовое покрытие	м <sup>2</sup>	667,0
4.	Бортовой камень (Бр.100.20.8)	м.п.	370,0
5.	Бортовой камень (Бр.100.30.15)	м.п.	161,0
6.	Ограждение	м.п.	36,0
7.	Садово-парковый светильник, h=4м.	шт.	6
8.	Скамья	шт.	5
9.	Урна из бетона	шт.	5
10.	Цветочная клумба	м <sup>2</sup>	171,0
11.	Деревья	шт.	23

						Администрация Семёно-Александровское сельского поселения Бобровского муниципального района Воронежской области			
						Воронежская область, Бобровский район, с. Семёно-Александровка, ул. Проспект Революции			
Изм.	Кол.	Лист	№ док.	Подп.	Дата	Проект благоустройства центральной части с. Семёно-Александровки	Стадия	Лист	Листов
Разработал	Миляева							3	6
Чертил	Миляева								
Проверил	Караблин					Схема благоустройства. М 1:500	Отдел главного архитектора администрации Бобровского муниципального района Воронежской области		
Н. контр.	Караблин								