
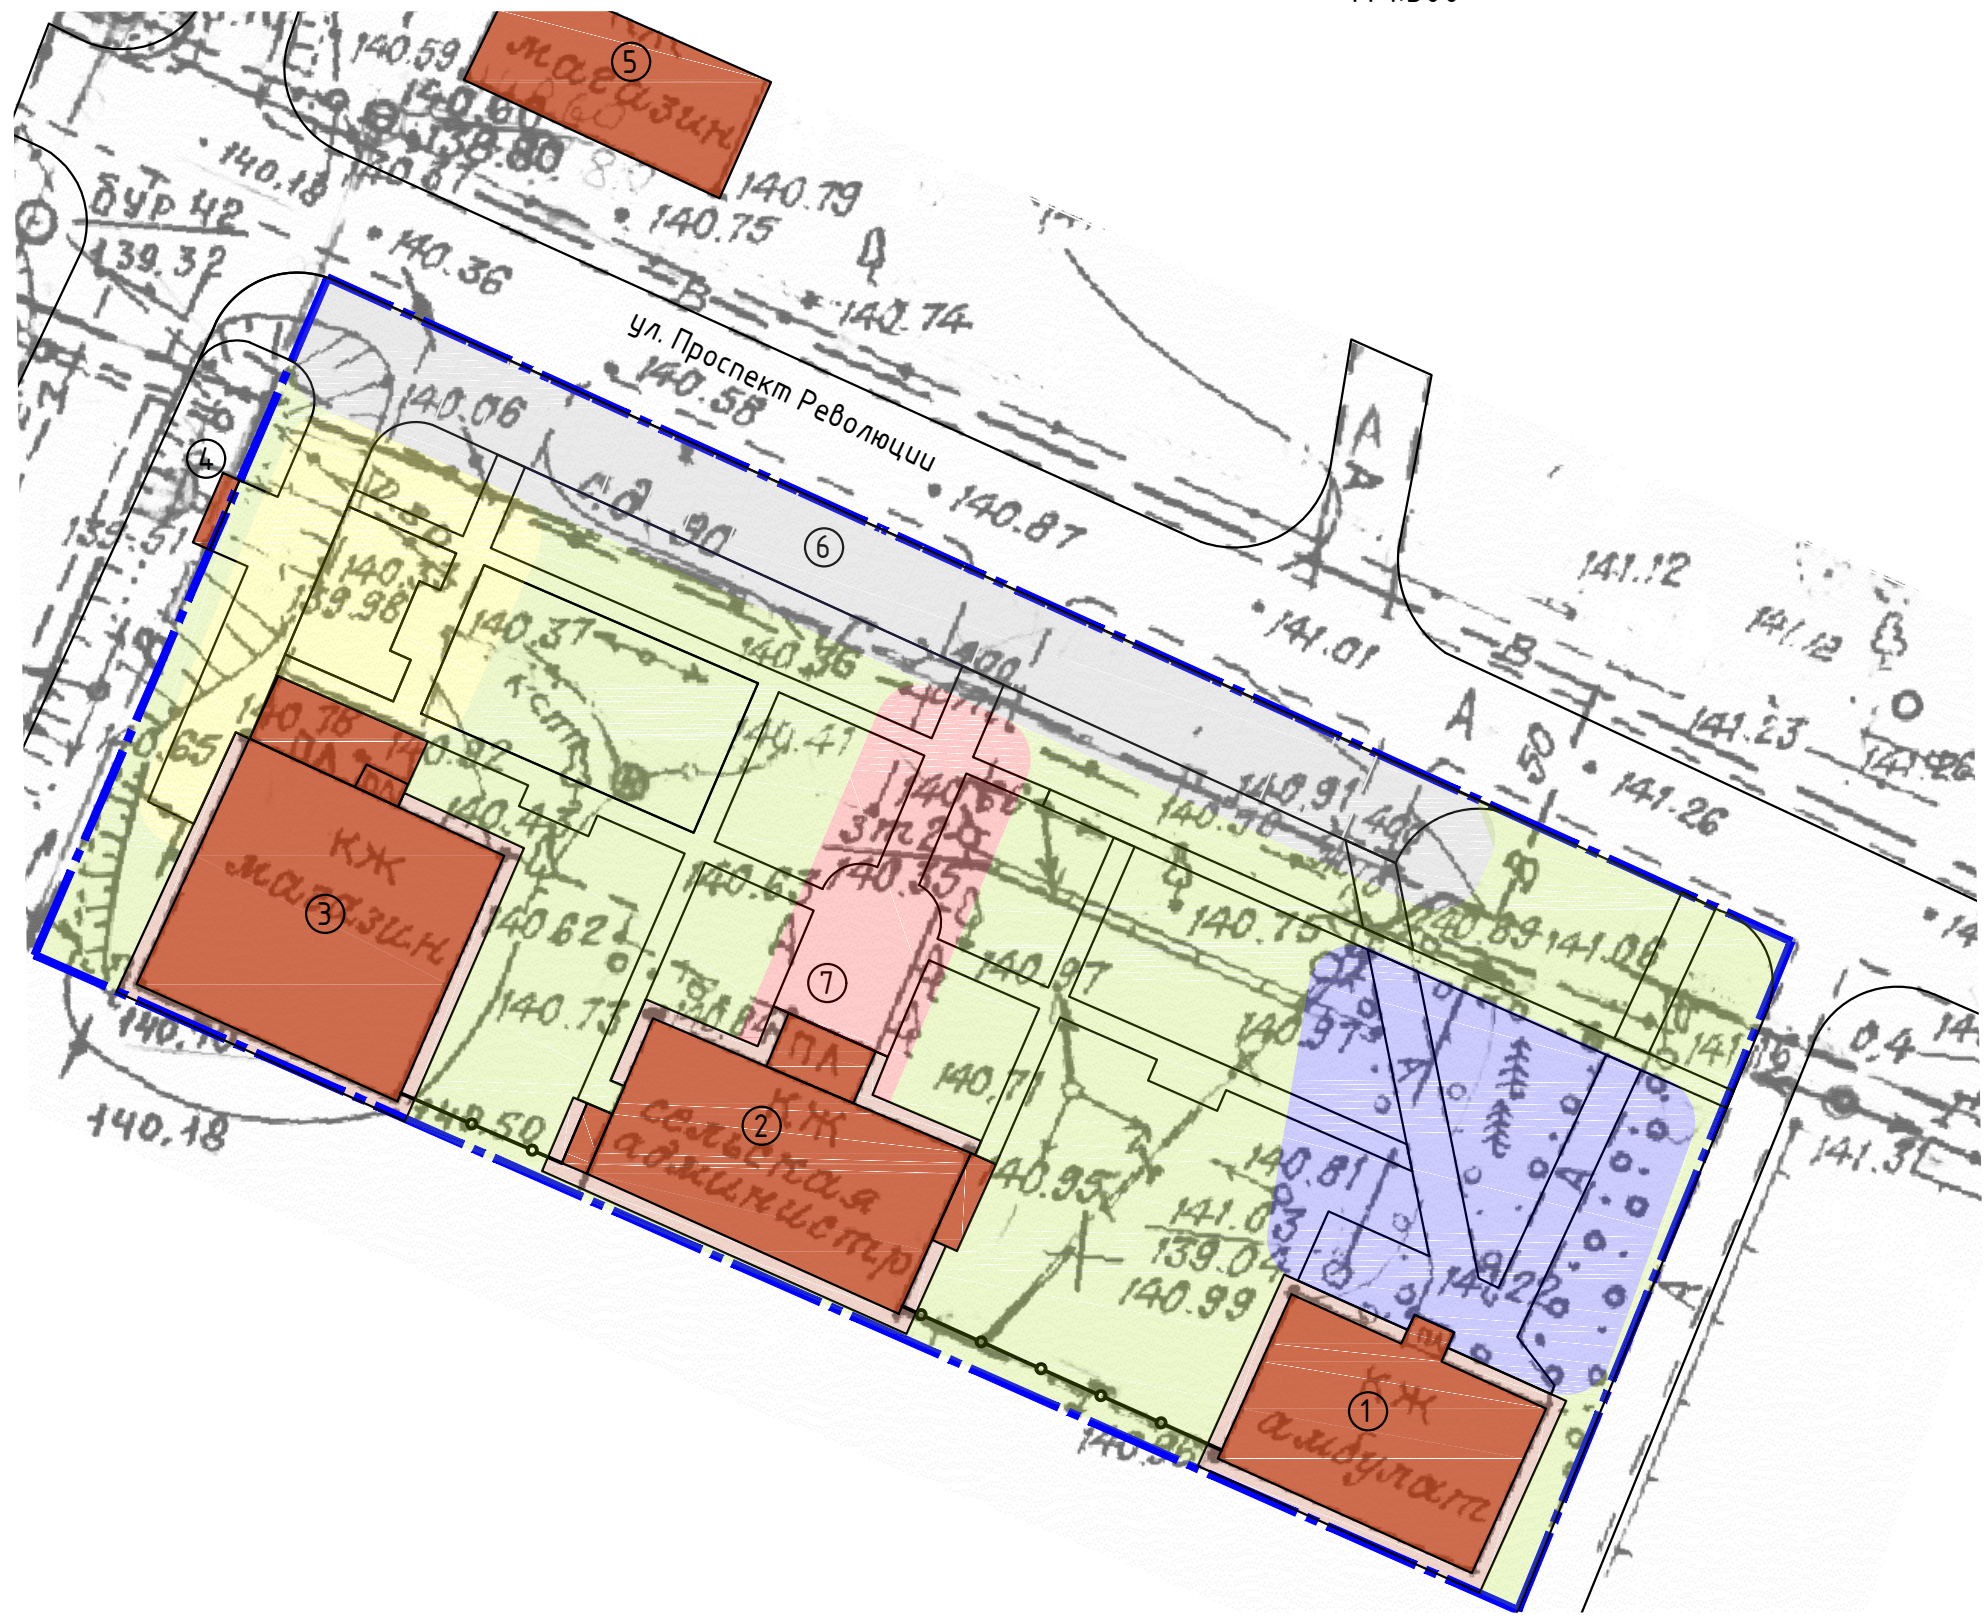


Схема функционального зонирования.  
М 1:500

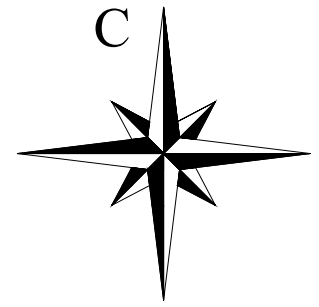

Условное обозначение:

- Граница проектирования;
- Зона с прогулочными дорожками
- Зона административно-делового назначения
- Зона медицинского учреждения
- Зона торгового учреждения
- Парковочная зона

Экспликация:

1. ФАП
2. Здание администрации
3. Магазин
4. Контейнерная площадка
5. Магазин
6. Автостоянка
7. Площадка для отдыха

						Администрация Семёно-Александровское сельского поселения Бобровского муниципального района Воронежской области			
						Воронежская область, Бобровский район, с. Семёно-Александровка, ул. Проспект Революции			
Изм.	Кол.	Лист	№ док.	Подп.	Дата	Проект благоустройства центральной части с. Семёно-Александровки	Стадия	Лист	Листов
Разработал	Миляева							4	6
Чертил	Миляева								
Проверил	Караблин								
Н. контр.						Караблин	Отдел главного архитектора администрации Бобровского муниципального района Воронежской области		
						Схема функционального зонирования. М 1:500			