
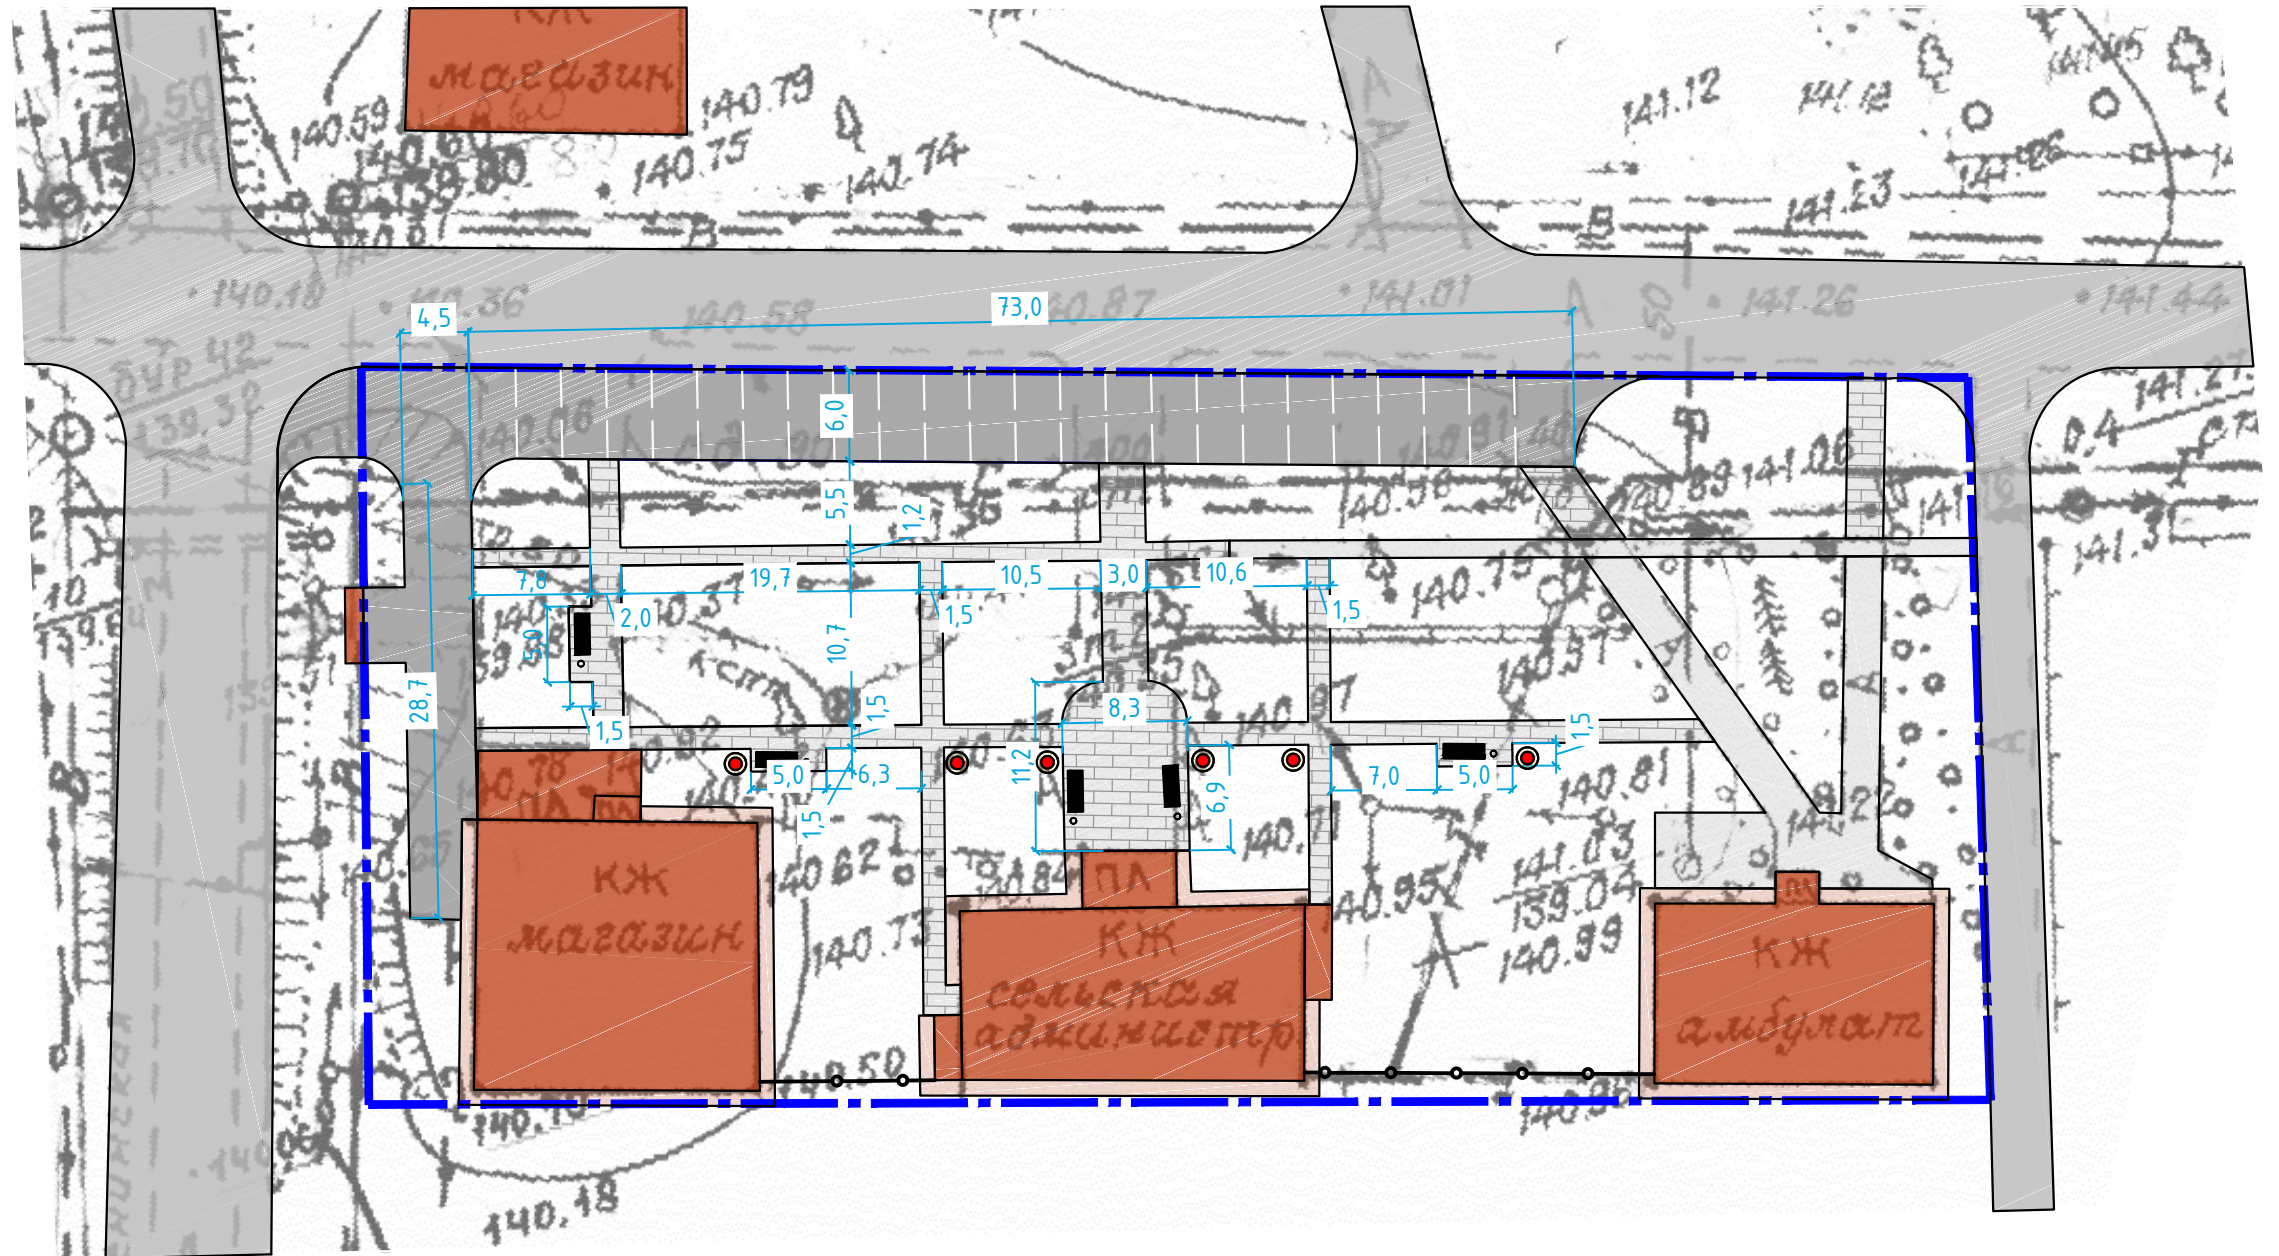


Разбивочный план
М 1:250

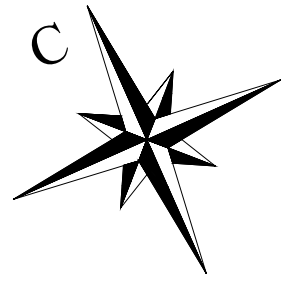

						Администрация Семёно-Александровское сельского поселения Бобровского муниципального района Воронежской области			
						Воронежская область, Бобровский район, с. Семёно-Александровка, ул. Проспект Революции			
Изм.	Кол.	Лист	№ док.	Подп.	Дата	Проект благоустройства центральной части с. Семёно-Александровки	Стадия	Лист	Листов
Разработал	Миляева							5	6
Чертил	Миляева								
Проверил	Караблин					Разбивочный план. М 1:500	Отдел главного архитектора администрации Бобровского муниципального района Воронежской области		
Н. контр.	Караблин								