


Сводный план сетей. М 1:500

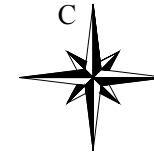


Экспликация:

1. ФАП
2. Здание администрации
3. Магазин
4. Контейнерная площадка
5. Магазин
6. Автостоянка
7. Площадка для отдыха

Условное обозначение:

- Граница проектирования;
- Садово-парковый светильник, h=4м.
- Кабельная линия проектируемая;
- Существующая ЛЭП;
- Проектируемый поливочный водопровод;
- Существующий водопровод;
- Существующий газопровод;

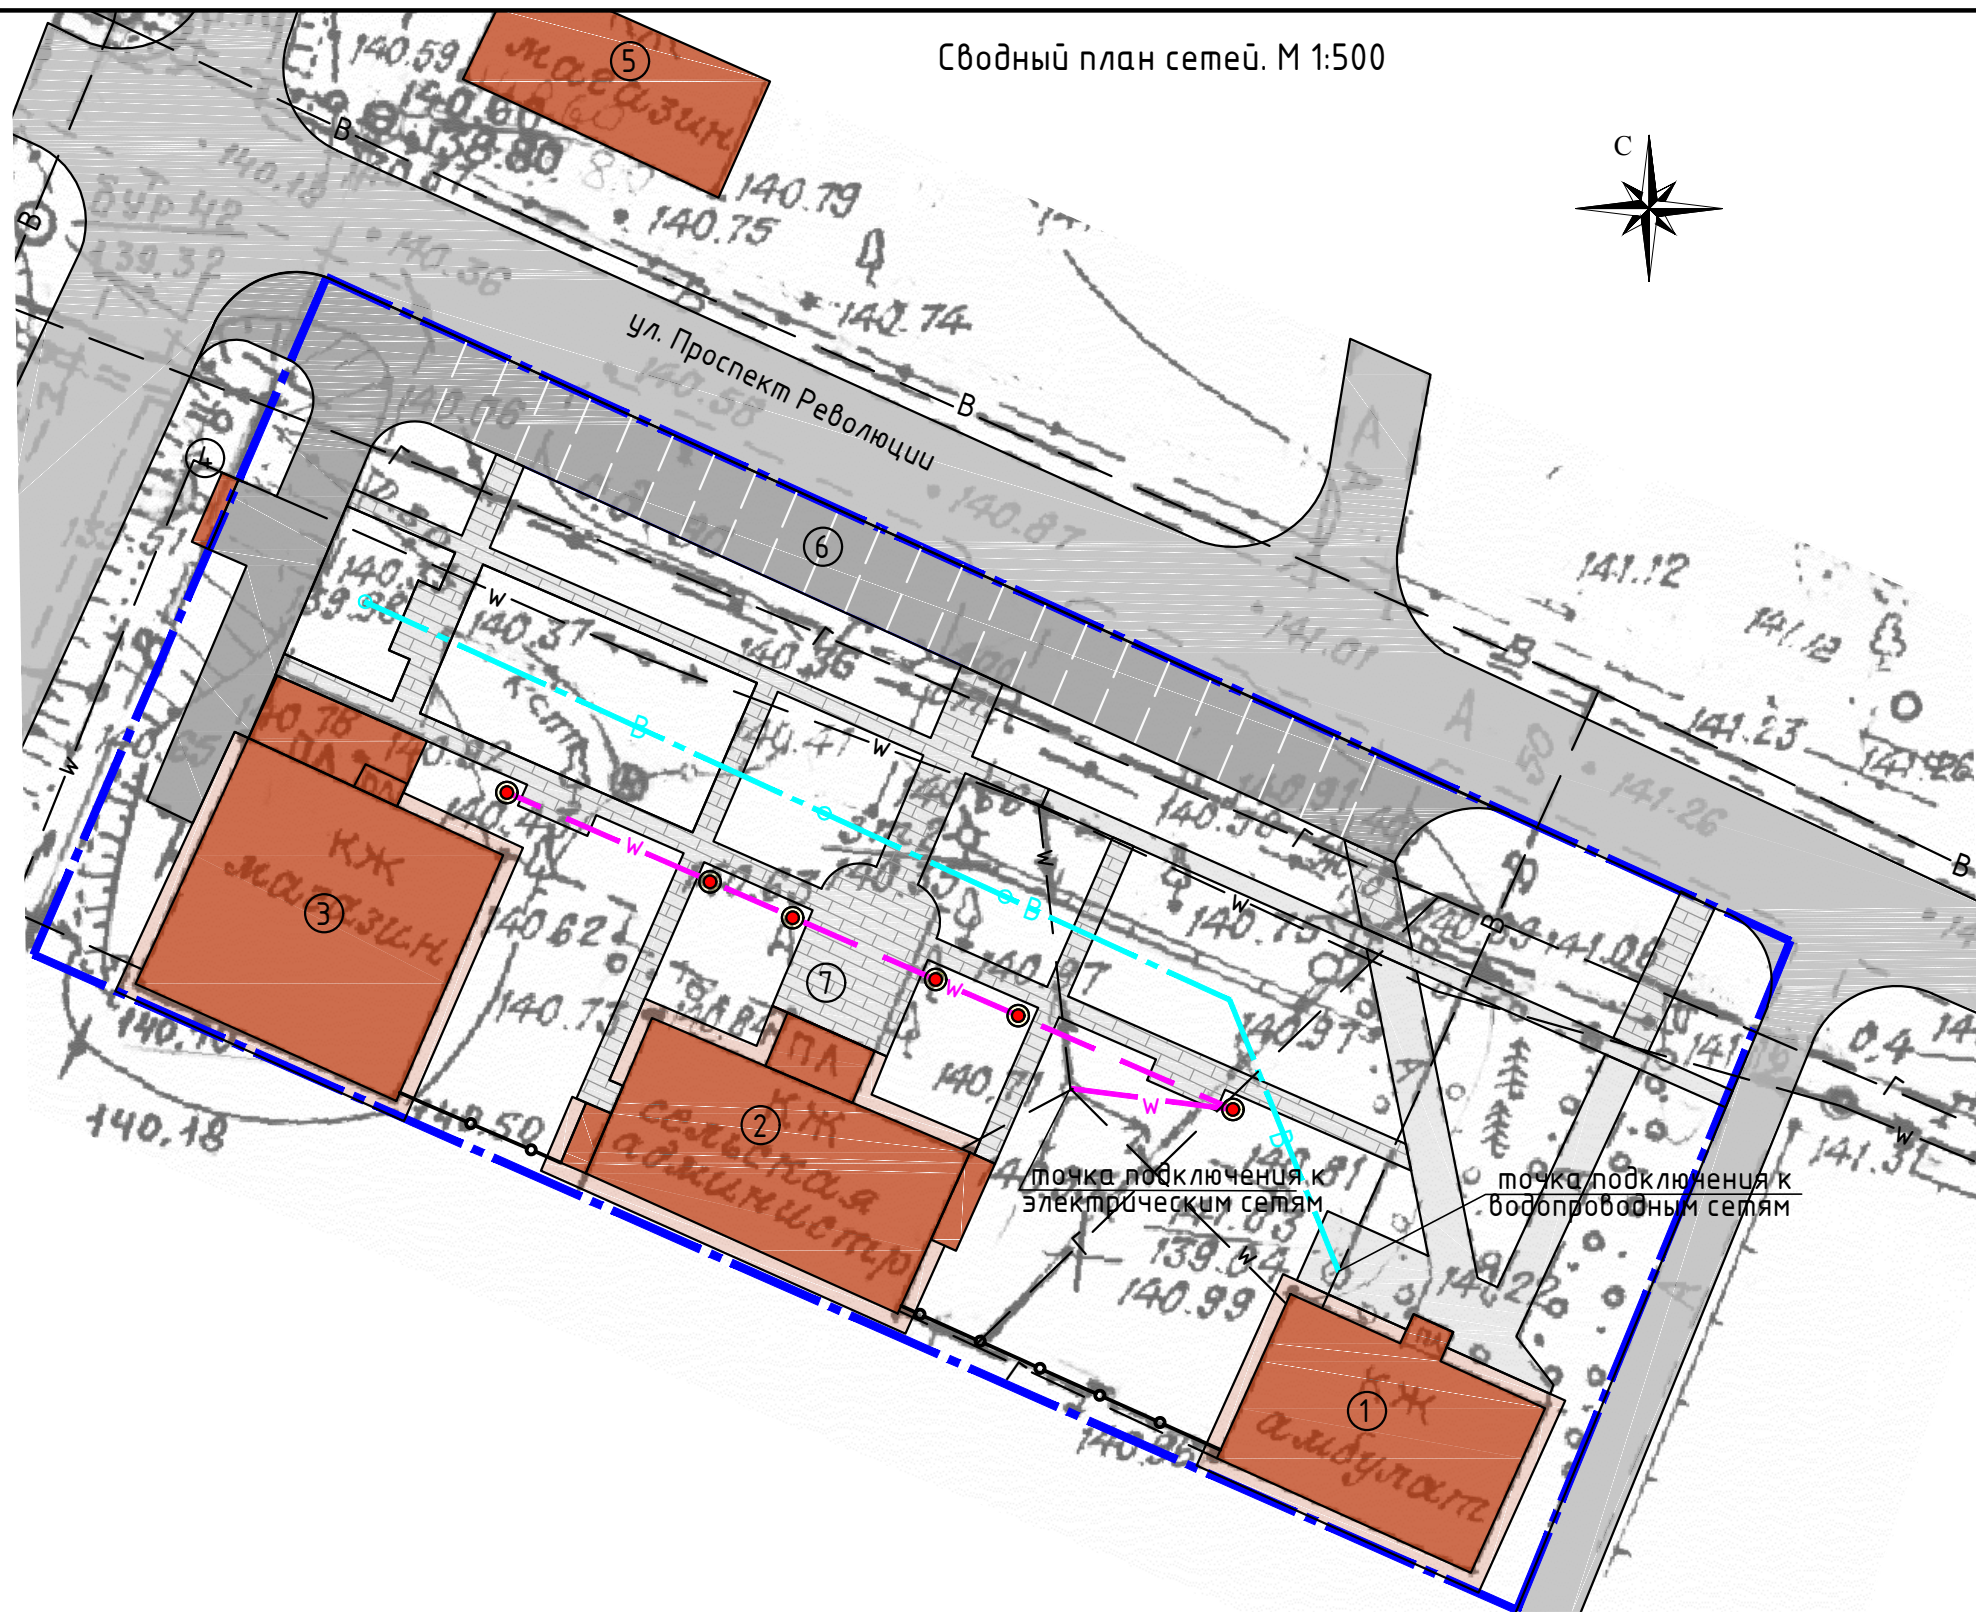

						Администрация Семёно-Александровское сельского поселения Бобровского муниципального района Воронежской области			
						Воронежская область, Бобровский район, с. Семёно-Александровка, ул. Проспект Революции			
Изм.	Кол.	Лист	№ док.	Подп.	Дата	Проект благоустройства центральной части с. Семёно-Александровки	Стадия	Лист	Листов
Разработал	Миляева							6	6
Чертил	Миляева								
Проверил	Караблин								
						Сводный план сетей. М 1:500	Отдел главного архитектора администрации Бобровского муниципального района Воронежской области		
Н. контр.	Караблин								